



\\BUERO\_BEUSSEL\projekte\gmbh\scg\_lüneburg\Gemeinde Embesen\B20056\_GWG Lüneburg Süd\CAD\210621\_Lageplan\_Beußel.dwg  
 beussel  
 24.06.2021

Asphaltstraße Station 0+200.00

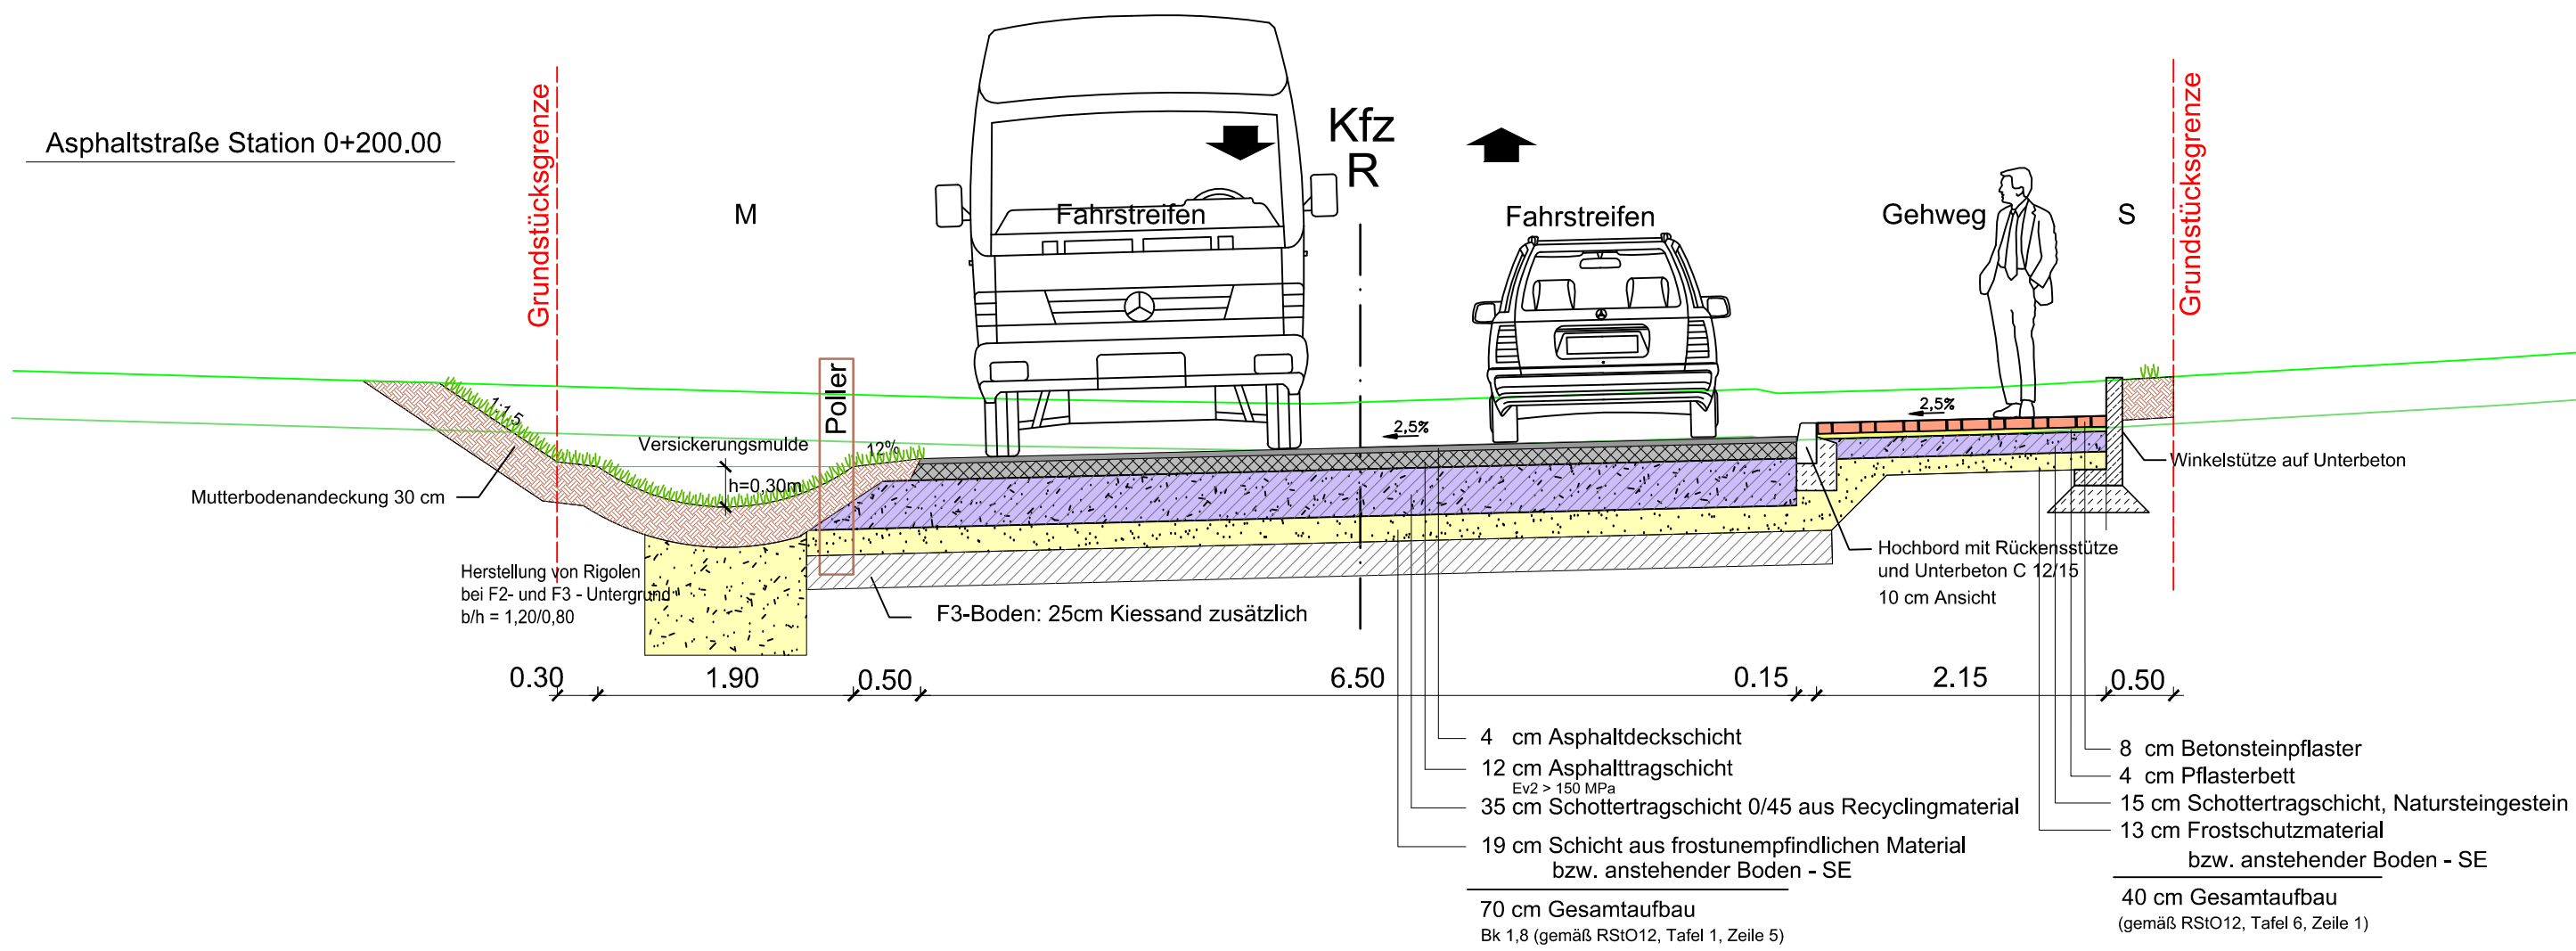

Pflasterstraße Station 0+500.00

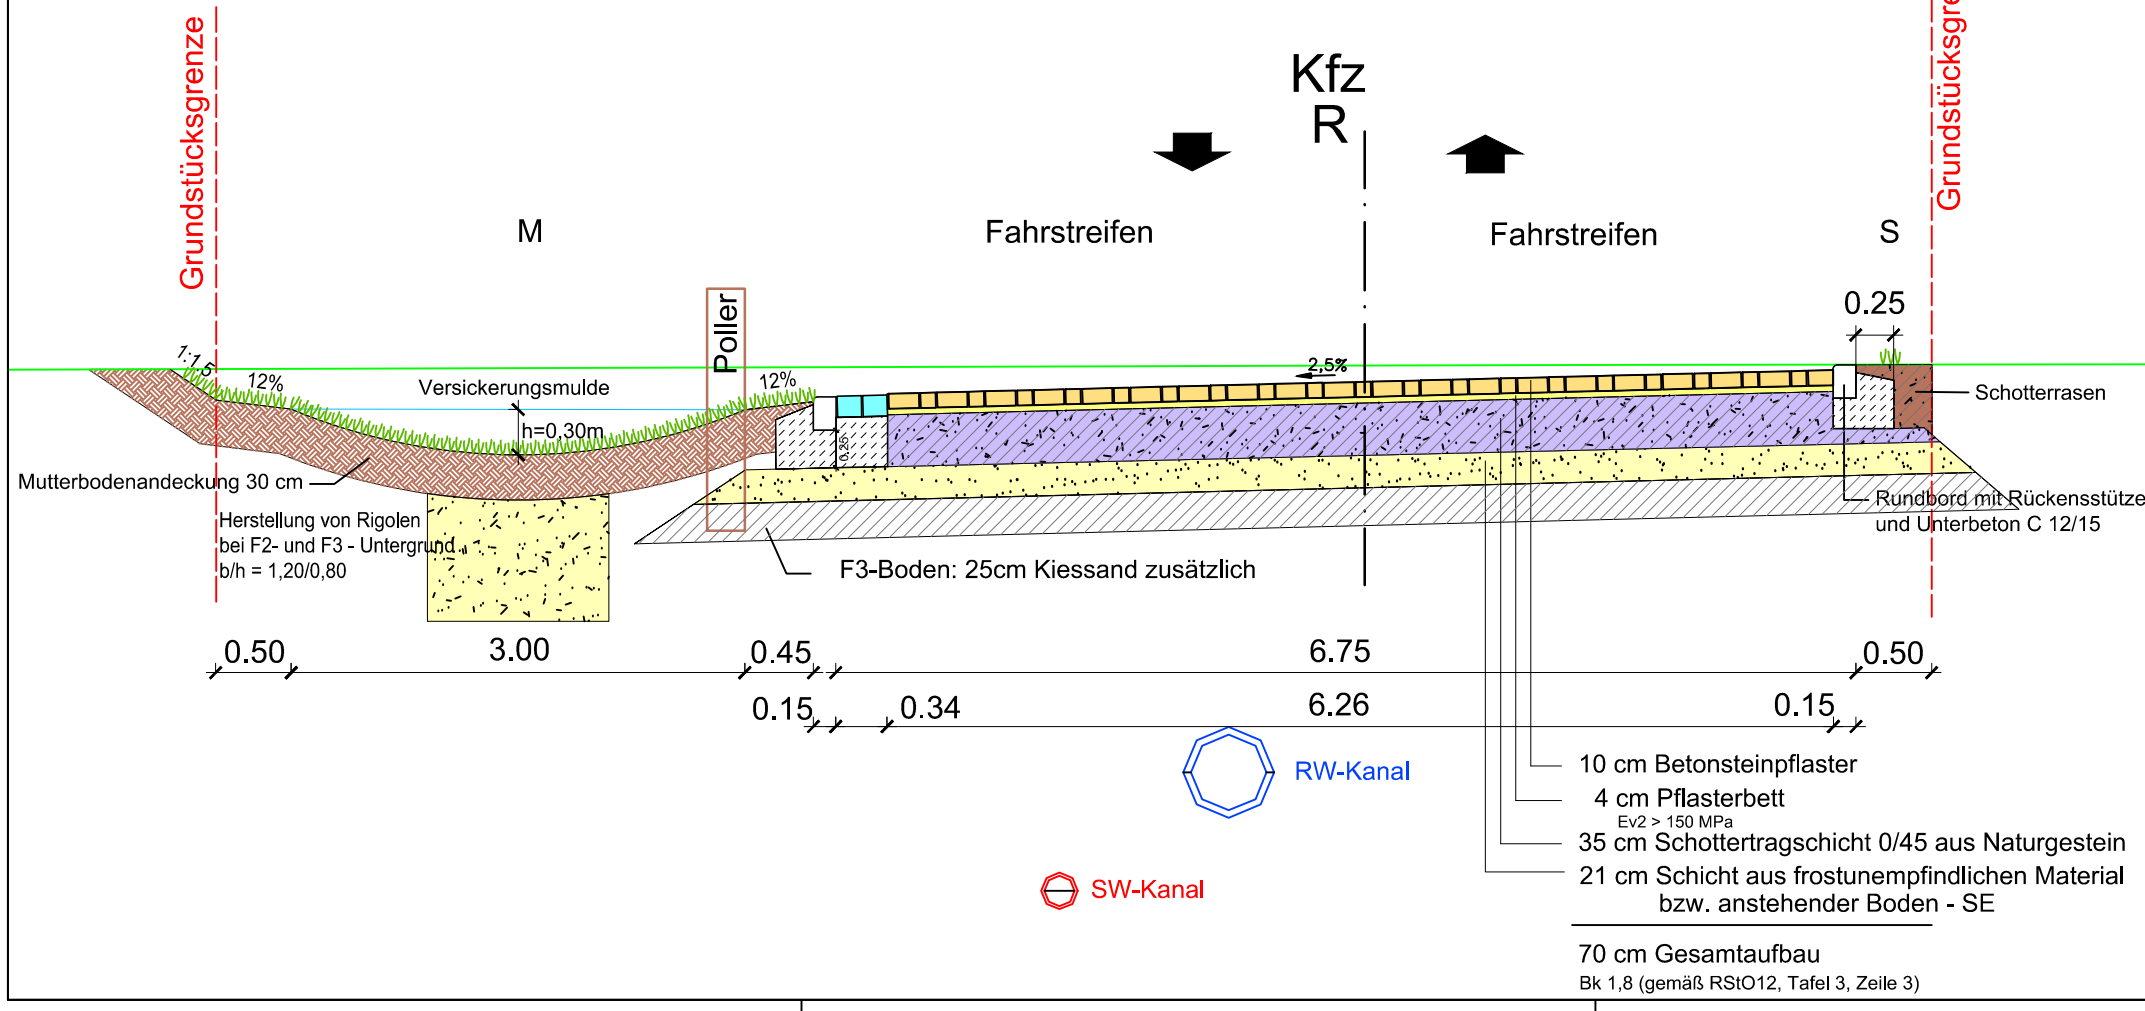

**Ingenieurbüro Beußel GmbH**  
 Straßenbau ◀ Tiefbau ◀ Wasserwirtschaft ◀ Hochbau ◀

Habichtsweg 13 · 21337 Lüneburg · Tel.: 04131-7643-0  
 E-Mail: info@BueroBeussel.de · Fax: 7643-43

<b>Gemeinde Embsen</b>	Projekt / Blatt <b>B20056</b>												
Kreis Lüneburg	Niedersachsen												
<b>Erschließung GWG "Lüneburg Süd" in Embsen</b>	<table border="1" style="width: 100%; border-collapse: collapse;"> <tr> <td style="font-size: 8px;">bearbeitet</td> <td style="font-size: 8px;">24.06.2021</td> <td style="font-size: 8px;">Name</td> <td style="font-size: 8px;">Bardowiecks</td> </tr> <tr> <td style="font-size: 8px;">gezeichnet</td> <td style="font-size: 8px;">13.01.2021</td> <td style="font-size: 8px;">Name</td> <td style="font-size: 8px;">Bardowiecks</td> </tr> <tr> <td style="font-size: 8px;">geprüft</td> <td style="font-size: 8px;"></td> <td style="font-size: 8px;">Name</td> <td style="font-size: 8px;"></td> </tr> </table>	bearbeitet	24.06.2021	Name	Bardowiecks	gezeichnet	13.01.2021	Name	Bardowiecks	geprüft		Name	
bearbeitet	24.06.2021	Name	Bardowiecks										
gezeichnet	13.01.2021	Name	Bardowiecks										
geprüft		Name											
<b>Entwurf</b>	<b>Regelquerschnitte</b> Plangröße: DIN A3 Maßstab: 1:50												

