


Pflasterstraße Station 0+790.00

Kfz
R

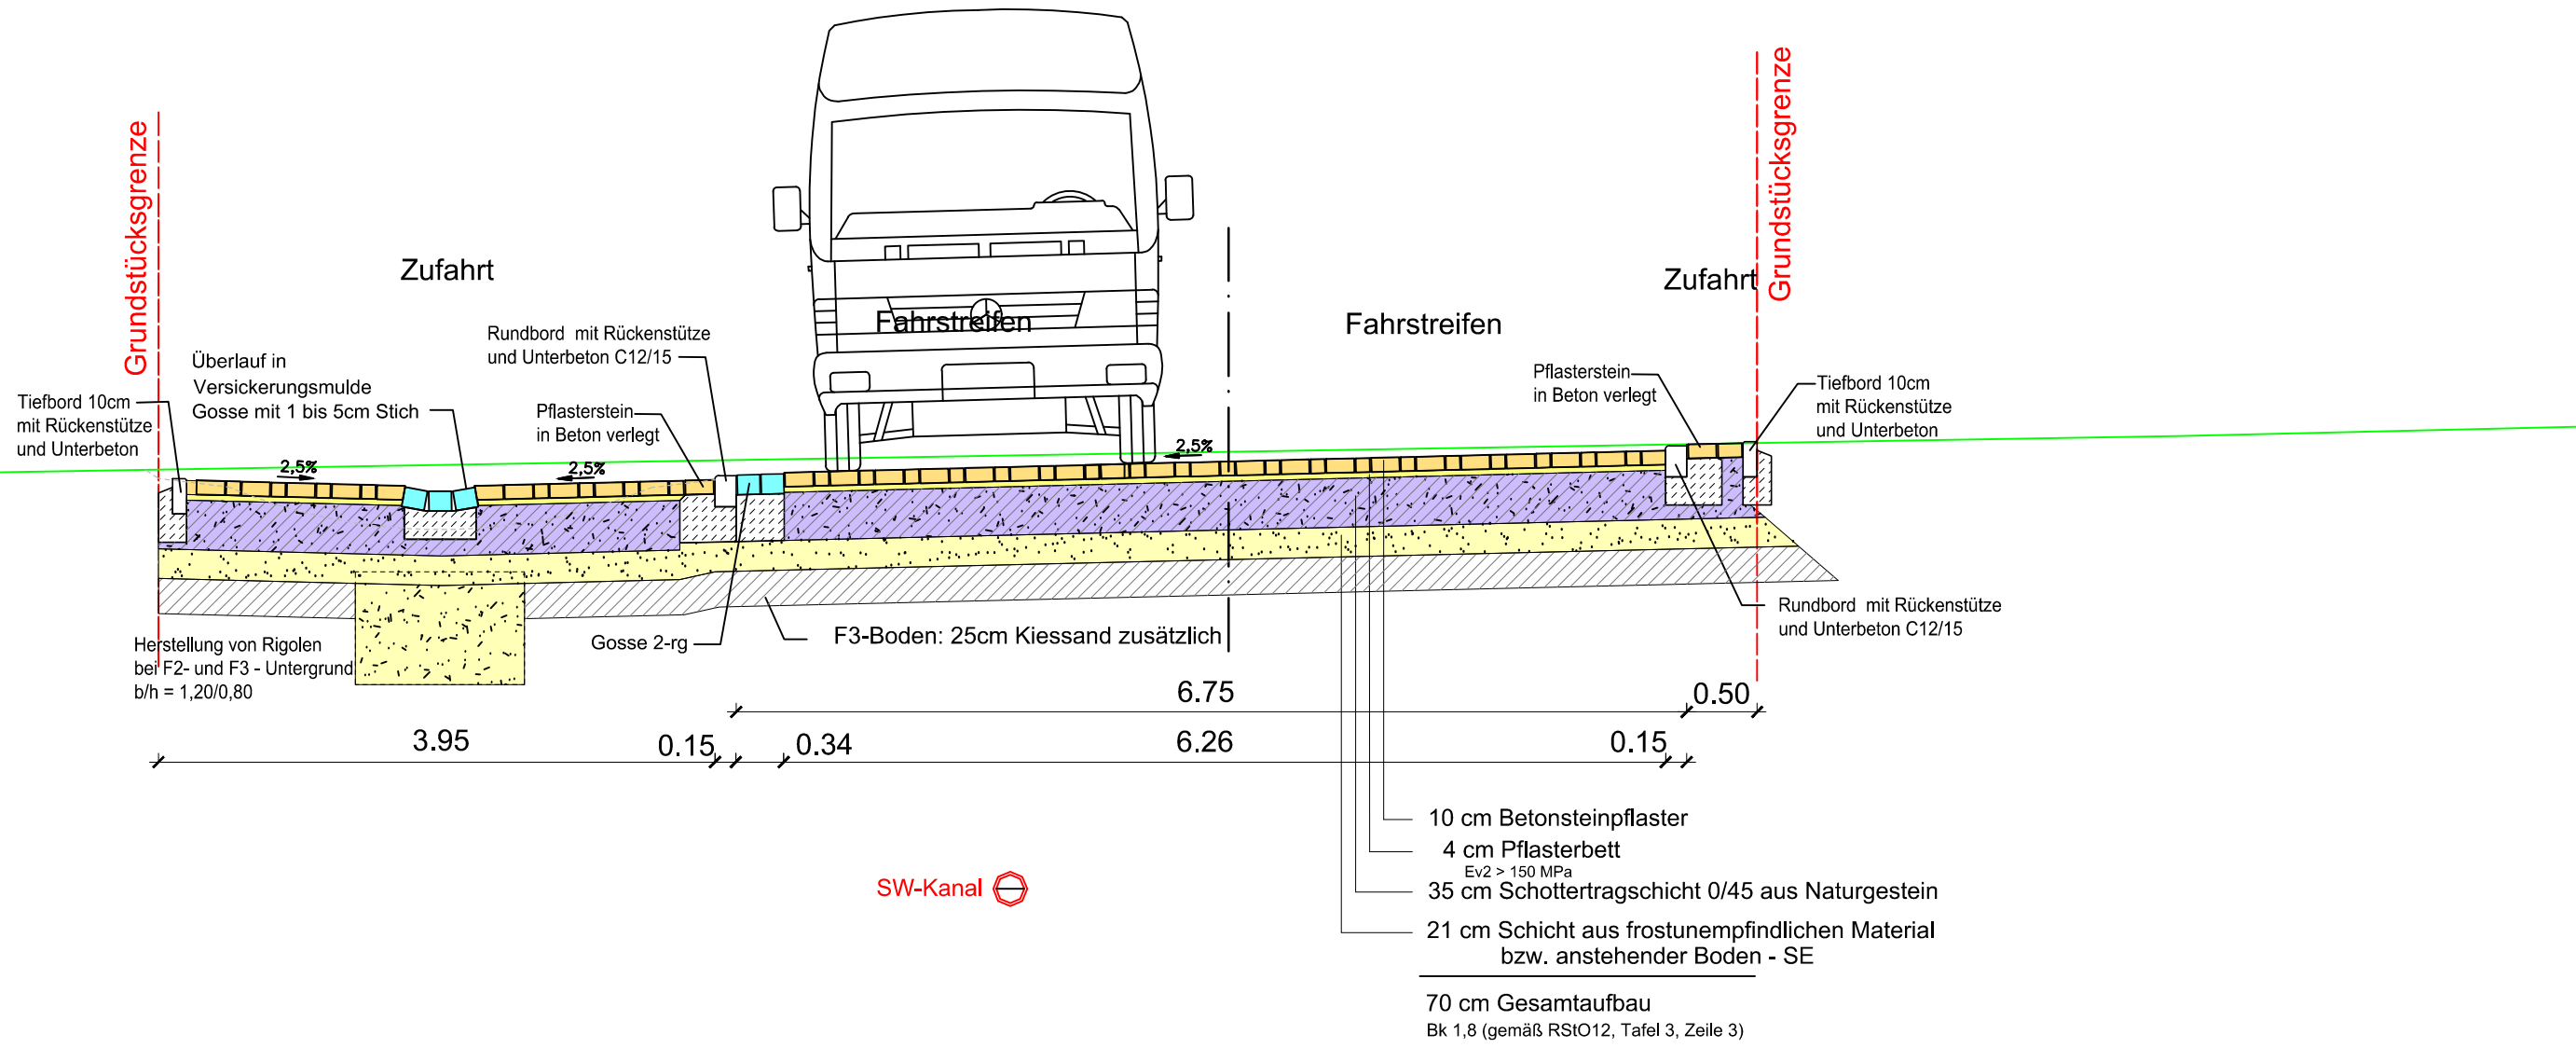

SW-Kanal

- 10 cm Betonsteinpflaster
 - 4 cm Pflasterbett
Ev2 > 150 MPa
 - 35 cm Schottertragschicht 0/45 aus Naturgestein
 - 21 cm Schicht aus frostunempfindlichen Material bzw. anstehender Boden - SE
- 70 cm Gesamtaufbau
Bk 1,8 (gemäß RStO12, Tafel 3, Zeile 3)

\\BUERO_BEUSSEL\projekte\gmbh\scg_jlmenau\Gemeinde Embsen\B20056_GWG Lüneburg Süd\CAD\210621_Lageplan_Beußel.dwg

Ingenieurbüro Beußel GmbH
Straßenbau ◀ Tiefbau ◀ Wasserwirtschaft ◀ Hochbau ◀

Habichtsweg 13 · 21337 Lüneburg · Tel.: 04131-7643-0
E-Mail: info@BueroBeussel.de · Fax: 7643-43

| | | | | | | | | | | | | | |
|--|---|------------|-------------|------|-------------|------------|------------|------|-------------|---------|--|--|--|
| Gemeinde Embsen | Projekt / Blatt B20056 | | | | | | | | | | | | |
| Kreis Lüneburg | Niedersachsen | | | | | | | | | | | | |
| Erschließung GWG "Lüneburg Süd" in Embsen | <table border="1" style="width: 100%; border-collapse: collapse;"> <tr> <td style="font-size: x-small;">bearbeitet</td> <td style="font-size: x-small;">24.06.2021</td> <td style="font-size: x-small;">Name</td> <td style="font-size: x-small;">Bardowiecks</td> </tr> <tr> <td style="font-size: x-small;">gezeichnet</td> <td style="font-size: x-small;">13.01.2021</td> <td style="font-size: x-small;">Name</td> <td style="font-size: x-small;">Bardowiecks</td> </tr> <tr> <td style="font-size: x-small;">geprüft</td> <td></td> <td></td> <td></td> </tr> </table> | bearbeitet | 24.06.2021 | Name | Bardowiecks | gezeichnet | 13.01.2021 | Name | Bardowiecks | geprüft | | | |
| bearbeitet | 24.06.2021 | Name | Bardowiecks | | | | | | | | | | |
| gezeichnet | 13.01.2021 | Name | Bardowiecks | | | | | | | | | | |
| geprüft | | | | | | | | | | | | | |
| Entwurf | RQ-Zufahrt | | | | | | | | | | | | |
| | Plangröße: DIN A3 Maßstab: 1:50 | | | | | | | | | | | | |

Aufgestellt: Lüneburg, den 13.01.2021
Geändert: Lüneburg, den 24.06.2021

24.06.2021