geplanter Anschluss zum nördlichen Gewerbegebiet / nur symbolisch dargestellt nicht Bestandteil von B-Plan 36

Äußerer Rand der befestigten Fahrbahn

vorhandener Geh- und Radweg

Grenze Anbauverbotszone gem. § 24 NStrG

Planstraße

Wald

Waldabstand

Unterhaltungsweg

Versickerungsbecken

ÖG 2

ÖG 1

GE
0,8

GE
0,8
GH_{max} 10

N

Legende

- Fahrbahn Asphalt
- Geh- und Radweg
- Betonsteinpflaster Zufahrten
- Betonsteinpflaster grau
- Grünfläche
- Muldenfläche
- Schotterrasen, Unterhaltungsweg
- öffentliche Grünfläche
- Querneigung der Fahrbahn
- Straßenbegrenzungslinie
- Fahrbahnachse
- Bushaltestelle
- Lage der Zufahrt zwingend / optional
- Ortsschild
- Poller / Klapppoller
- Baumpflanzung
- Straßenleuchte
- Straßenleuchte vorhanden
- geplante Straßenhöhe im Endausbau
- Bestandshöhe Urgelände
- Höhenlinien Bestand
- Trinkwasserleitung Bestand
- Beleuchtung Bestand
- Telefon Bestand
- Niederspannung Bestand
- Mittelspannung Bestand
- Gasleitung Bestand
- vorhandener SW-Kanal

Lage der Versorgungsleitungen nur nachrichtlich

Ingenieurbüro Beußel GmbH
Straßenbau ◂ Tiefbau ◂ Wasserwirtschaft ◂ Hochbau ◂
Stadtkoppel 26 - 21337 Lüneburg - Tel.: 04131-7643-0
E-Mail: info@buerobeussel.de - Fax: 7643-43

Gemeinde Melbeck
Kreis Lüneburg — Reg.-Bez. Lüneburg

Projekt / Blatt: B26008

	Datum	Name
bearbeitet	04.05.2026	Stö
gezeichnet	04.05.2026	Stö
geprüft		

Erschließung GWG "An der Flöthwiese"

Aufgestellt: Lüneburg, den 15.04.2026
Geändert: Lüneburg, den 04.05.2026

Vorentwurf

Lageplan
Plangröße: 1100 x 680
Maßstab: 1:250

R:\SG_Bremen\Gemeinde Melbeck\B26008_Erschließung GWG An der Flöthwiese Melbeck\21_CAD\02_Konzeptionen\B26008_B26008_GWG An der Flöthwiese.dwg
kremb
04.05.2026

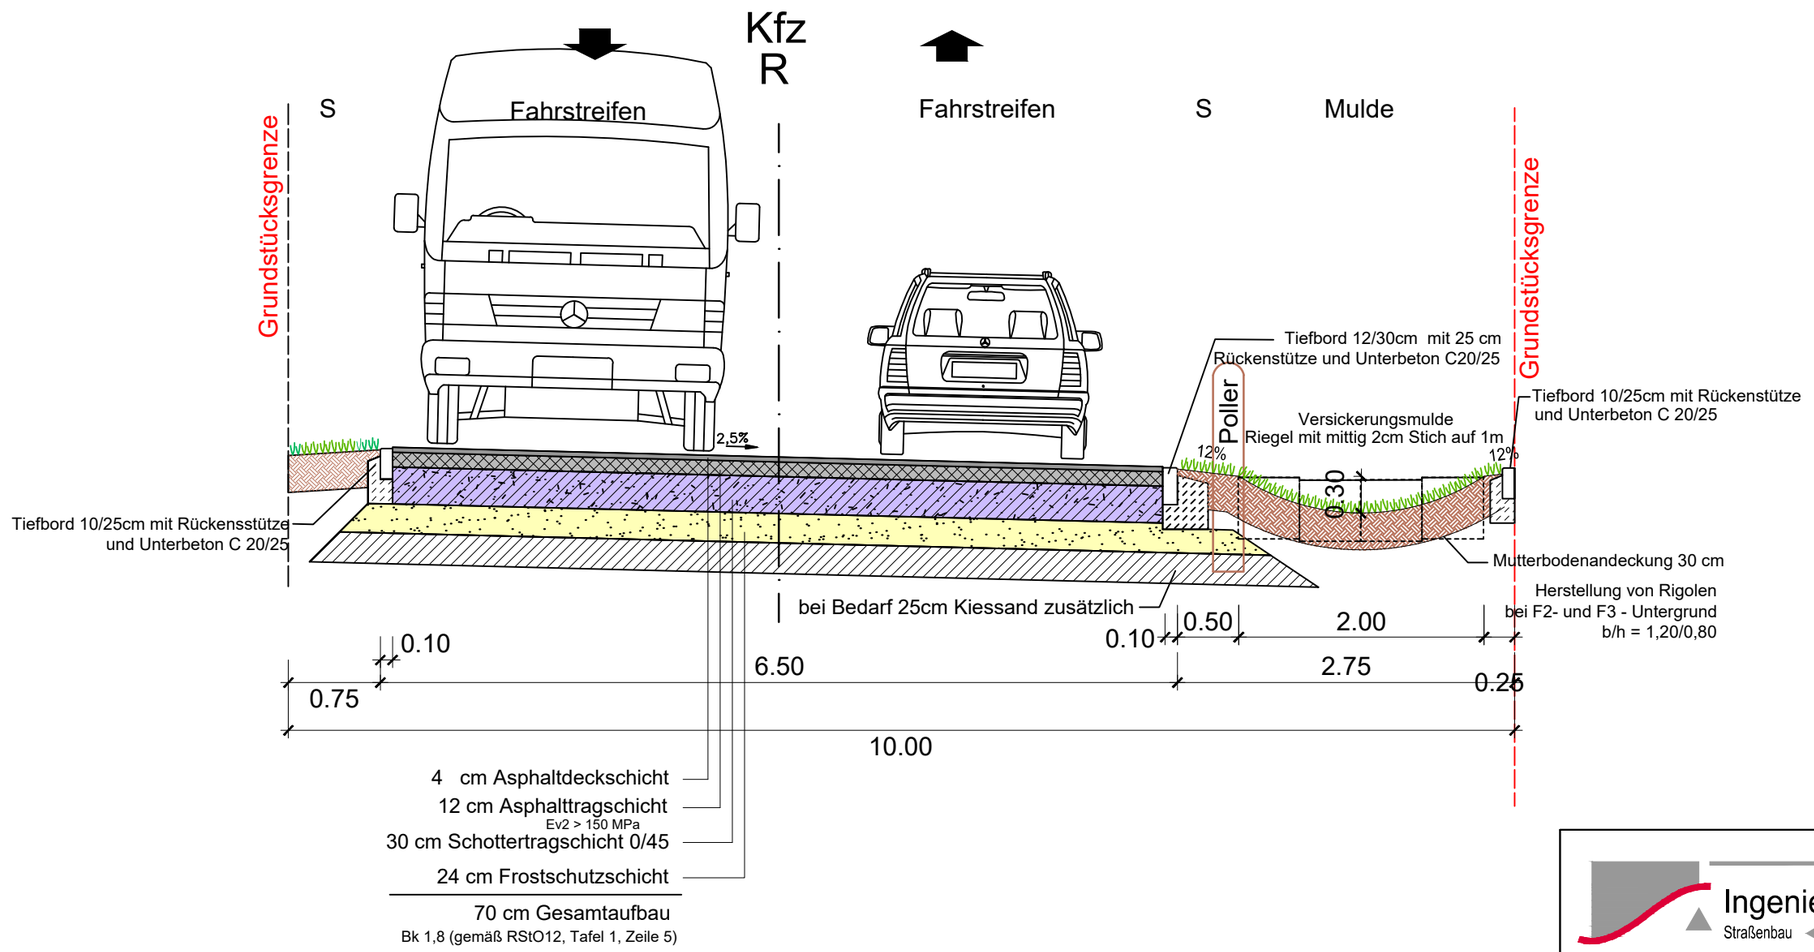

Ingenieurbüro Beußel GmbH
Straßenbau ◄ Tiefbau ◄ Wasserwirtschaft ◄ Hochbau ◄
Habichtsweg 13 • 21337 Lüneburg • Tel.: 04131-7643-0
E-Mail: Info@BueroBeussel.de • Fax: 7643-43

Gemeinde Melbeck
Kreis Lüneburg Reg.-Bez. Lüneburg

Projekt / Blatt
B24015

	Datum	Name
bearbeitet	15.04.2026	Süß
gezeichnet	15.04.2026	Süß
geprüft		

Erschließung GWG
"An der Flöthwiese"

Aufgestellt: Lüneburg, den 19.03.2026
Geändert: Lüneburg, den 15.04.2026

Vorentwurf

Regelquerschnitt
Plangröße: DIN A3
Maßstab: 1:50

15.04.2026 suess R:\SG_Ilmenau\Gemeinde Melbeck\B26008_Erschließung GWG An der Flöthwiese Melbeck\21_CAD\02_Konzeptplanung\260415_B26008_GWG An der Flöthwiese.dwg