


Samtgemeinde Ilmenau  
 28. Änderung Flächennutzungsplan  
 Gemeinde Melbeck, OT Melbeck, Teilfläche 1

Ausschnitt aus Blatt Nr.4 der wirksamen 27. Änderung des Flächennutzungsplans der Samtgemeinde Ilmenau


Erläuterungen

■ ■ ■ ■ Umgrenzung der Änderungsfläche


M 1:5000

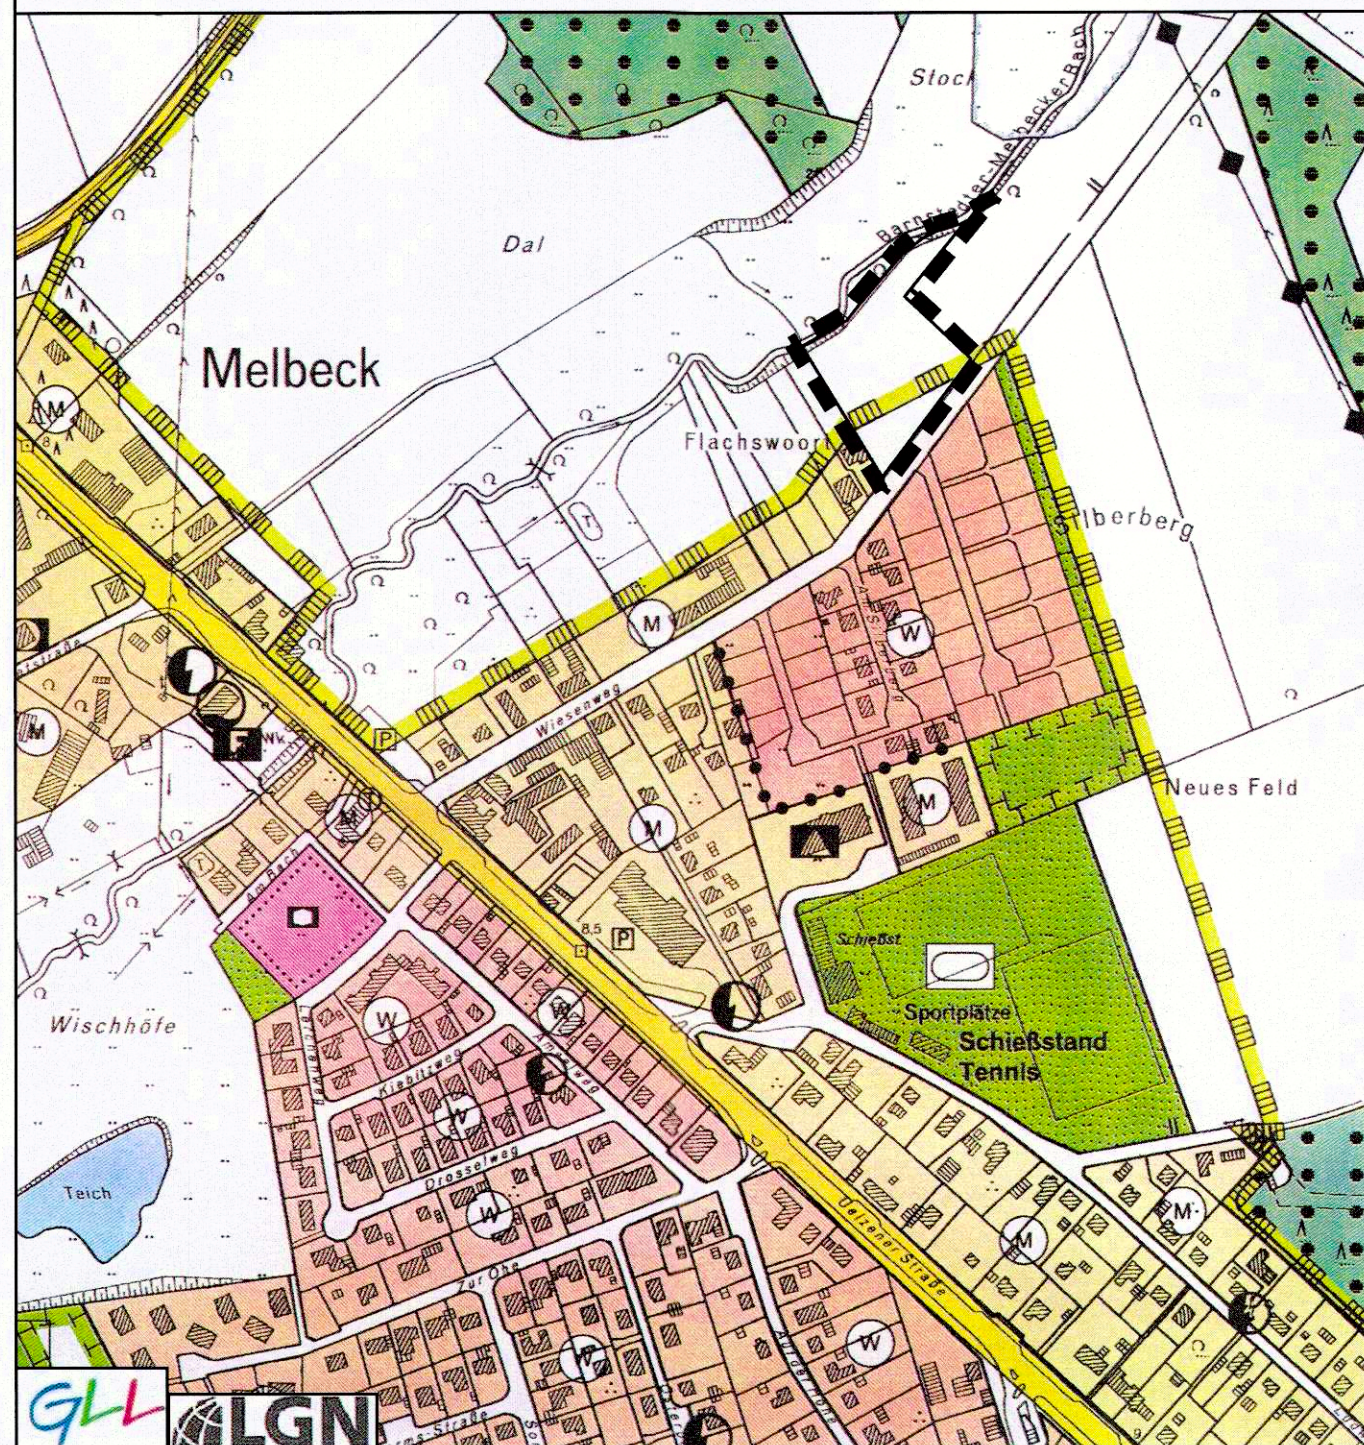

Samtgemeinde Ilmenau  
 28. Änderung Flächennutzungsplan  
 Gemeinde Melbeck, OT Melbeck, Teilfläche 1  
 Planzeichenerklärung gem. PlanzV90 vom 18.12.1990

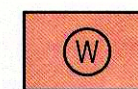

Wohnbauflächen (§ 1 Abs. 1 Nr. 1 BauNVO)

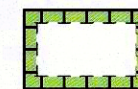

Fläche für Maßnahmen zum Schutz, zur Pflege und Entwicklung von Natur und Landschaft (§ 5 Abs. 2 Nr. 10 BauGB)

Erläuterungen

■ ■ ■ ■ Umgrenzung der Änderungsfläche

M 1:5000

