

Samtgemeinde Ilmenau  
28. Änderung Flächennutzungsplan


Gemeinde Melbeck, Teilfläche 2

Ausschnitt aus Blatt Nr. 4 der wirksamen 27. Änderung des Flächennutzungsplans der Samtgemeinde Ilmenau

Erläuterungen

■ ■ ■ ■ ■ Umgrenzung der Änderungsfläche


M 1:5000

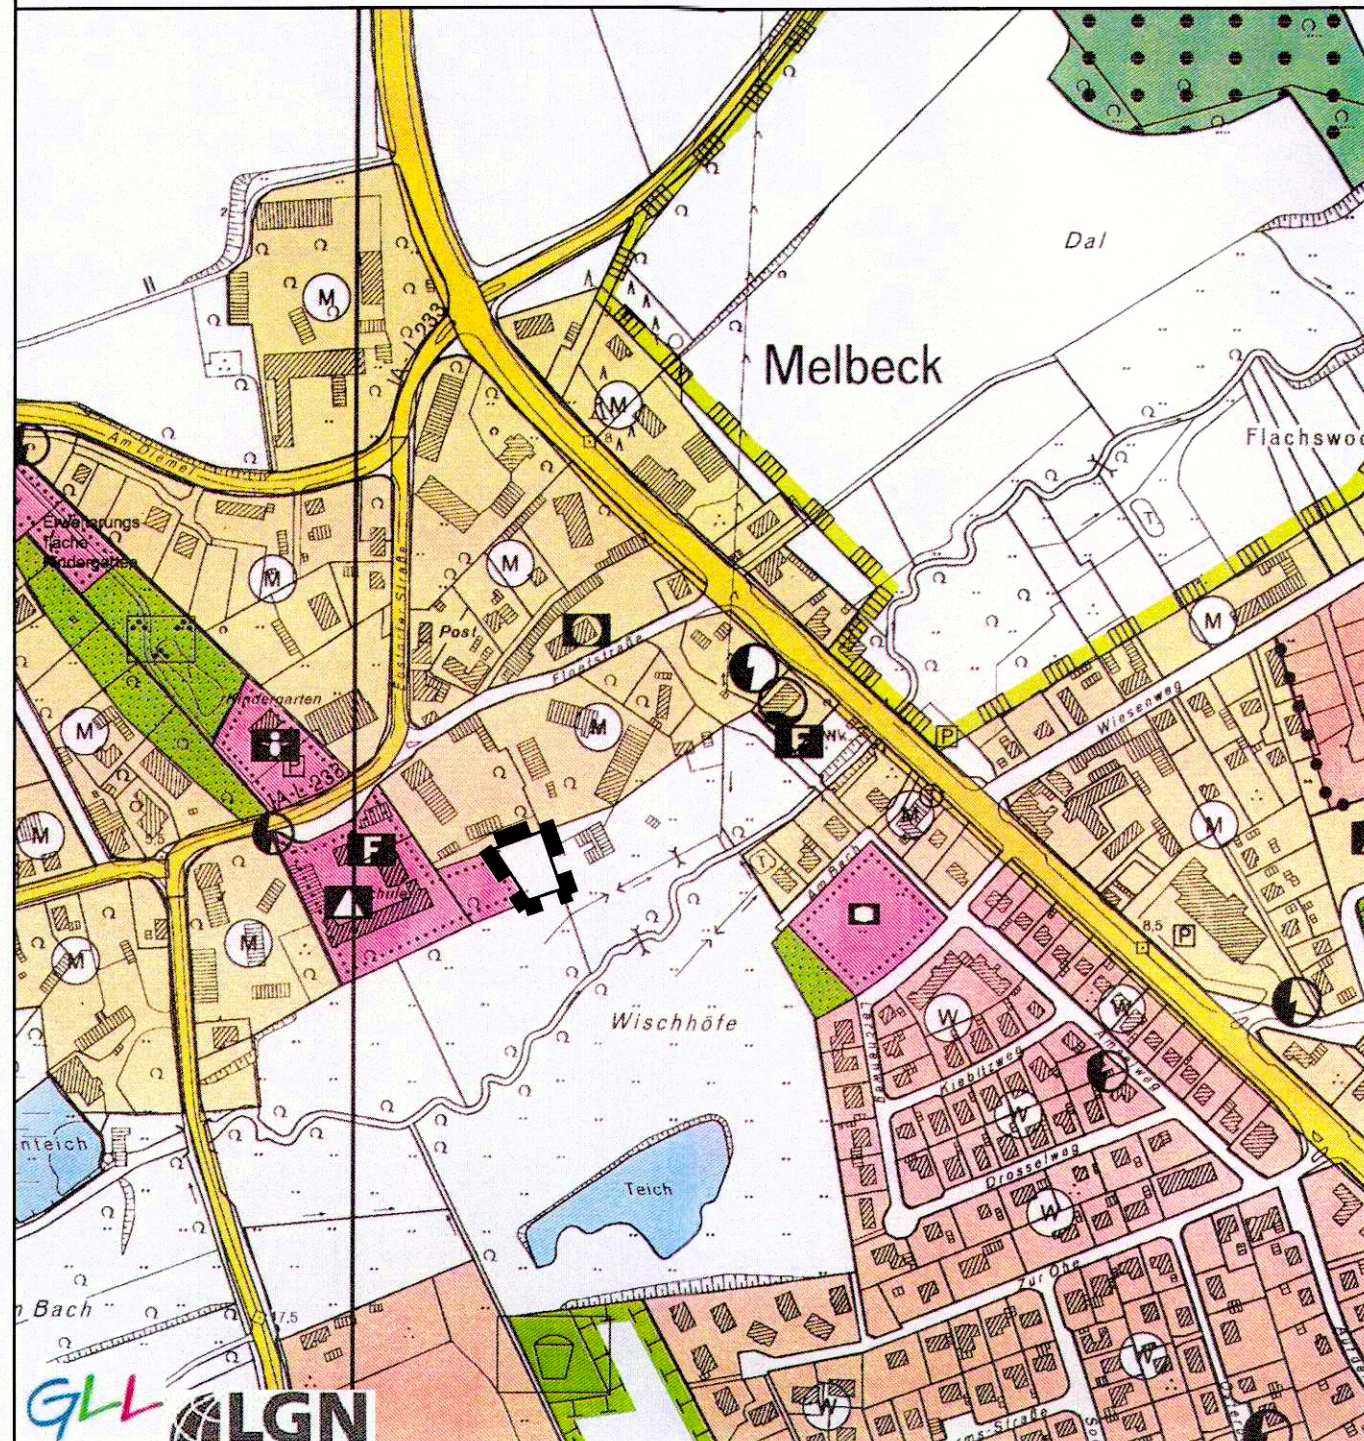


Samtgemeinde Ilmenau  
28. Änderung Flächennutzungsplan

Gemeinde Melbeck, Teilfläche 2

Planzeichenerklärung gem. PlanzV90 vom 18.12.1990

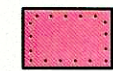 Flächen für Gemeinbedarf (§ 5 Abs. 2 Nr. 2 BauGB)

 Kindergarten

 Schule

Erläuterungen

■ ■ ■ ■ ■ Umgrenzung der Änderungsfläche

M 1:5000

