

Samtgemeinde Ilmenau
28. Änderung Flächennutzungsplan


Gemeinde Embesen, Teilfläche 3

Ausschnitt aus Blatt Nr. 3.2 der wirksamen 27. Änderung des Flächennutzungsplans der Samtgemeinde Ilmenau

Erläuterungen

■ ■ ■ ■ Umgrenzung der Änderungsfläche

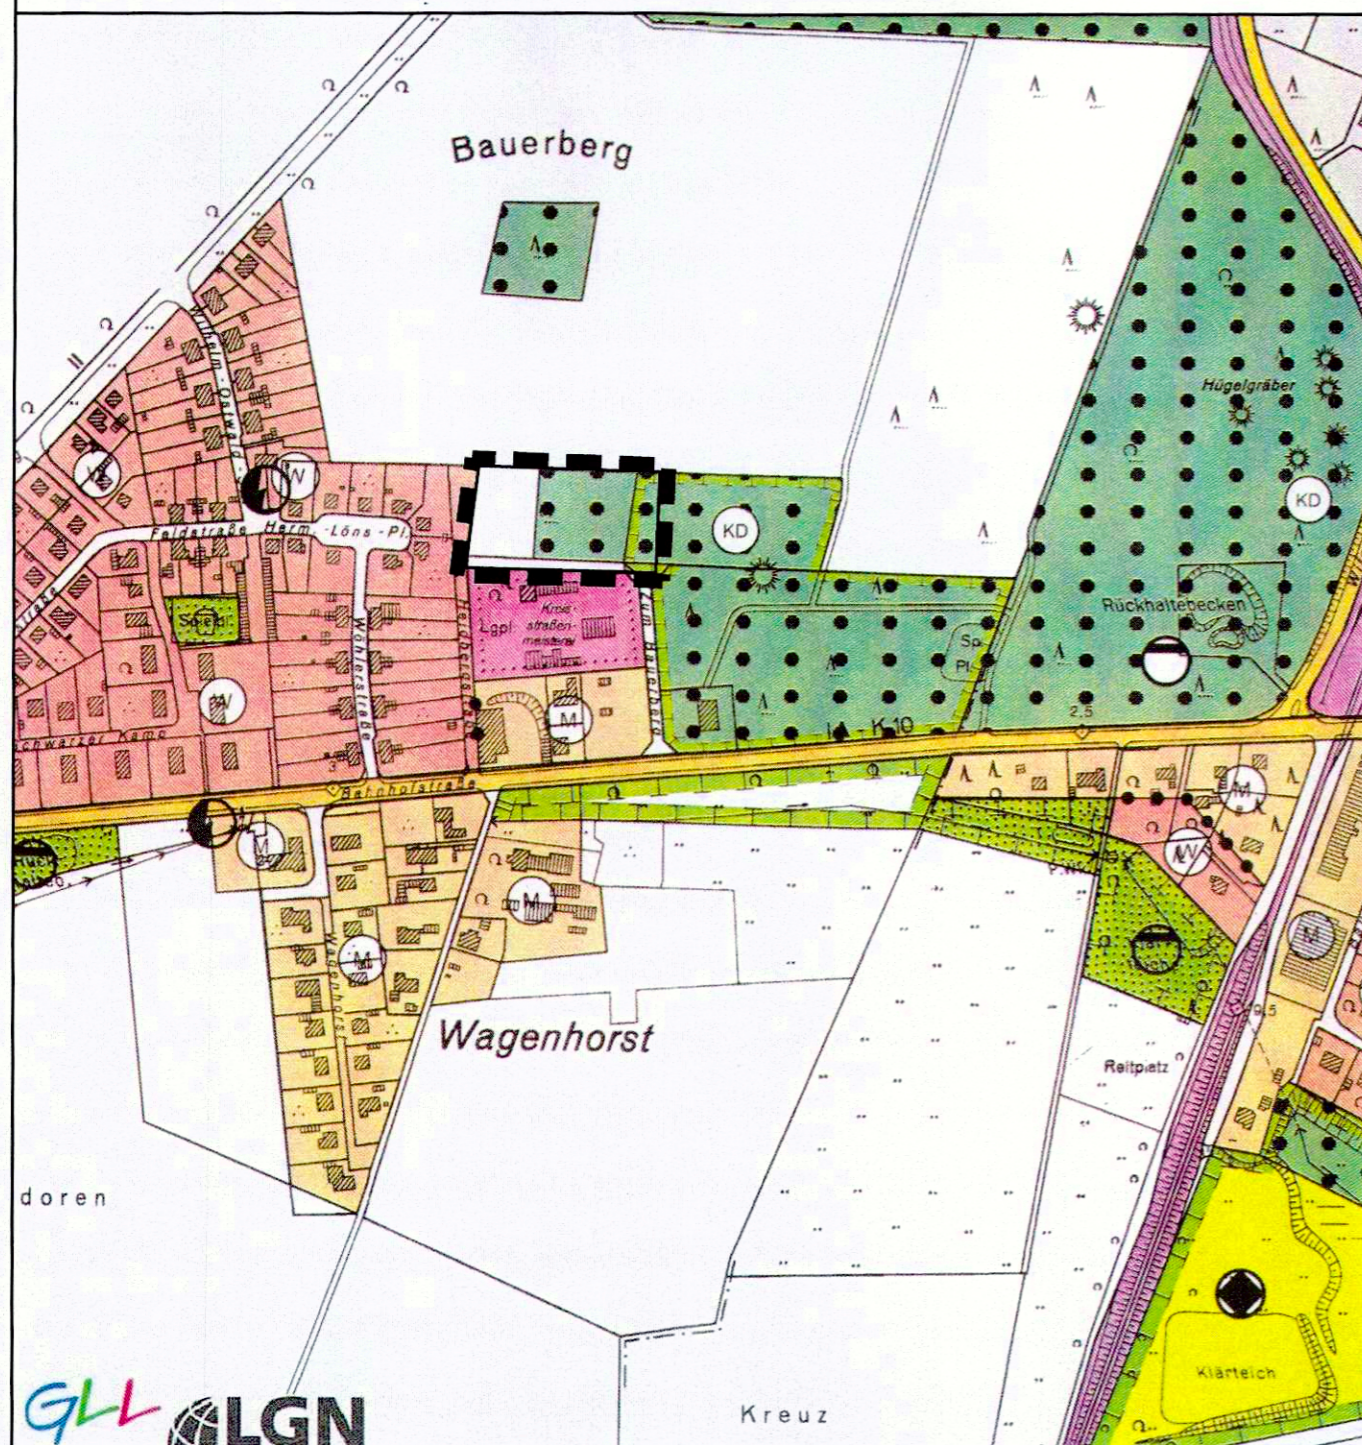

M 1:5000



Samtgemeinde Ilmenau
28. Änderung Flächennutzungsplan

Gemeinde Embesen, Teilfläche 3

Planzeichenerklärung gem. PlanzV90 vom 18.12.1990

-  Flächen für Gemeinbedarf (§ 5 Abs. 2 Nr. 2 BauGB)
-  Lagerfläche

Erläuterungen

■ ■ ■ ■ Umgrenzung der Änderungsfläche

M 1:5000

