

Samtgemeinde Ilmenau
28. Änderung Flächennutzungsplan


Gemeinde Barnstedt, OT Barnstedt, Teilfläche 4

Ausschnitt aus Blatt Nr. 1.1 der wirksamen 27. Änderung des Flächennutzungsplans der Samtgemeinde Ilmenau

Erläuterungen

■ ■ ■ ■ Umgrenzung der Änderungsfläche

M 1:5000

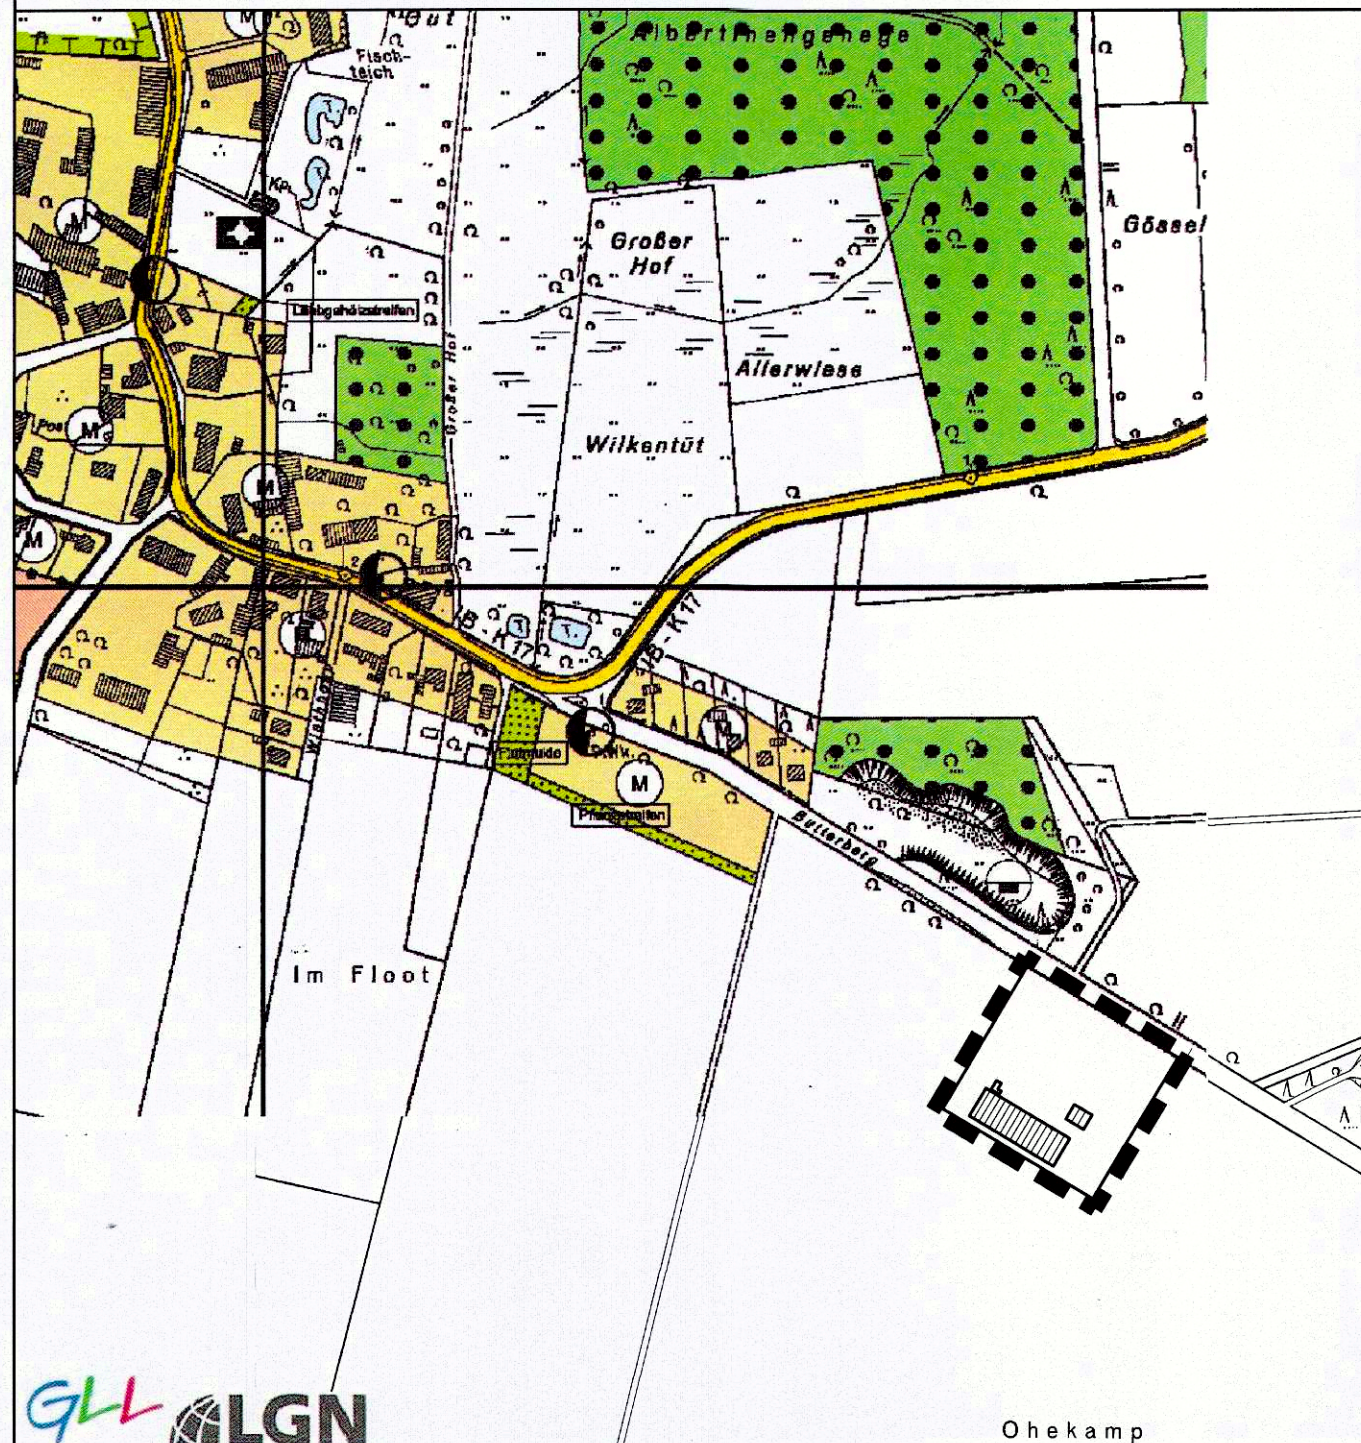

Samtgemeinde Ilmenau
28. Änderung Flächennutzungsplan

Gemeinde Barnstedt, OT Barnstedt, Teilfläche 4

Planzeichenerklärung gem. PlanzV90 vom 18.12.1990



Sonderbaufläche Biogas



Sonderbaufläche Tierhaltung



Abgrenzung unterschiedlicher Nutzungen

Erläuterungen



Umgrenzung der Änderungsfläche

M 1:5000

